

PO-EX13ESP-F-3

Ech.  
1:5

Désignation :

Presto joues avec retour-tablier PX39

26/09/2013


DEPOIZIER F




**PROFALUX**  
volets roulants

74 300 THYEZ - Tél. 04 50 98 42 27

O:\BE\STAGIAIRE\Fiorian D\eciate des produits\Presto joues avec retour\presto MOB\coffre bois\

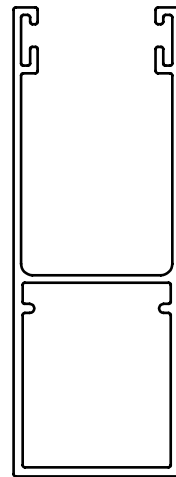

Echelle 1:1

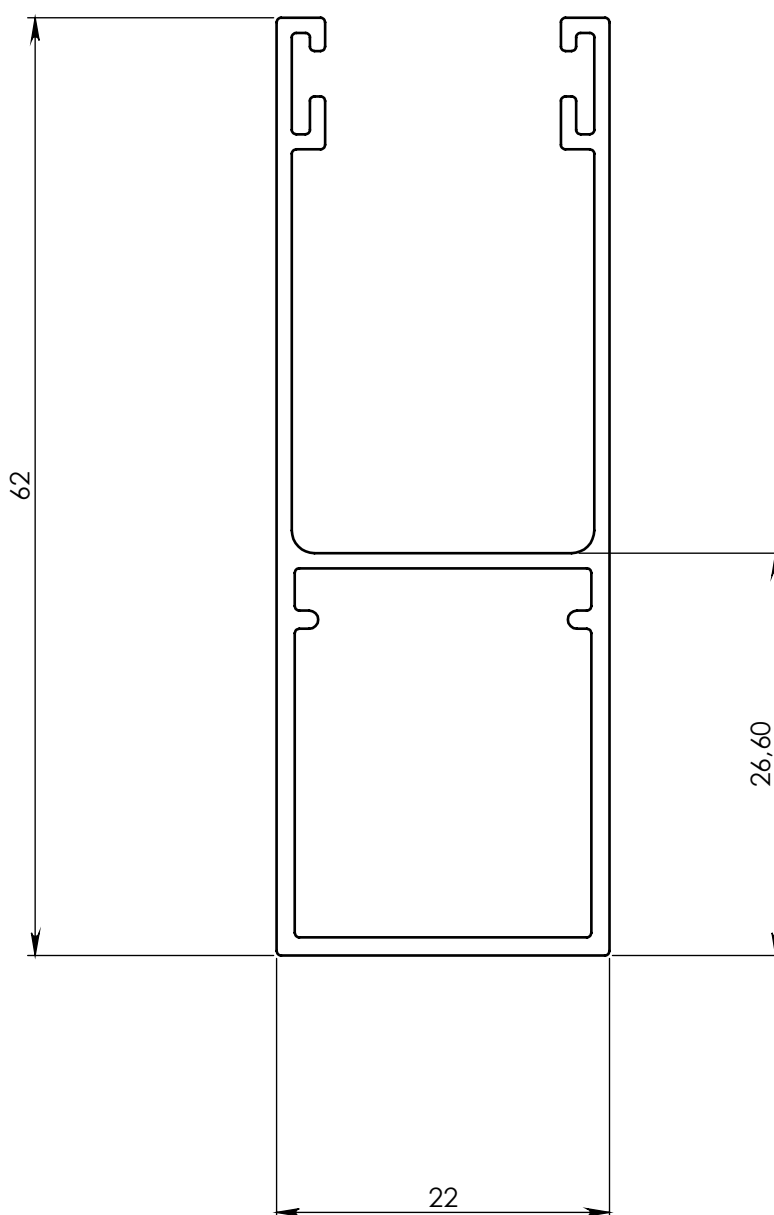

COU-62M

Ech.  
2:1

Désignation :

Coulisse C62M allégée

24/09/2013


DEPOIZIER F



**PROFALUX**  
volets roulants

74 300 THYEZ - Tél. 04 50 98 42 27

C:\BE\FARTAGE\04.0-PRODUIT\PLANS PRODUITS\PLANS SOLIDWORKS\COU-Coulisses\Plans allégés\

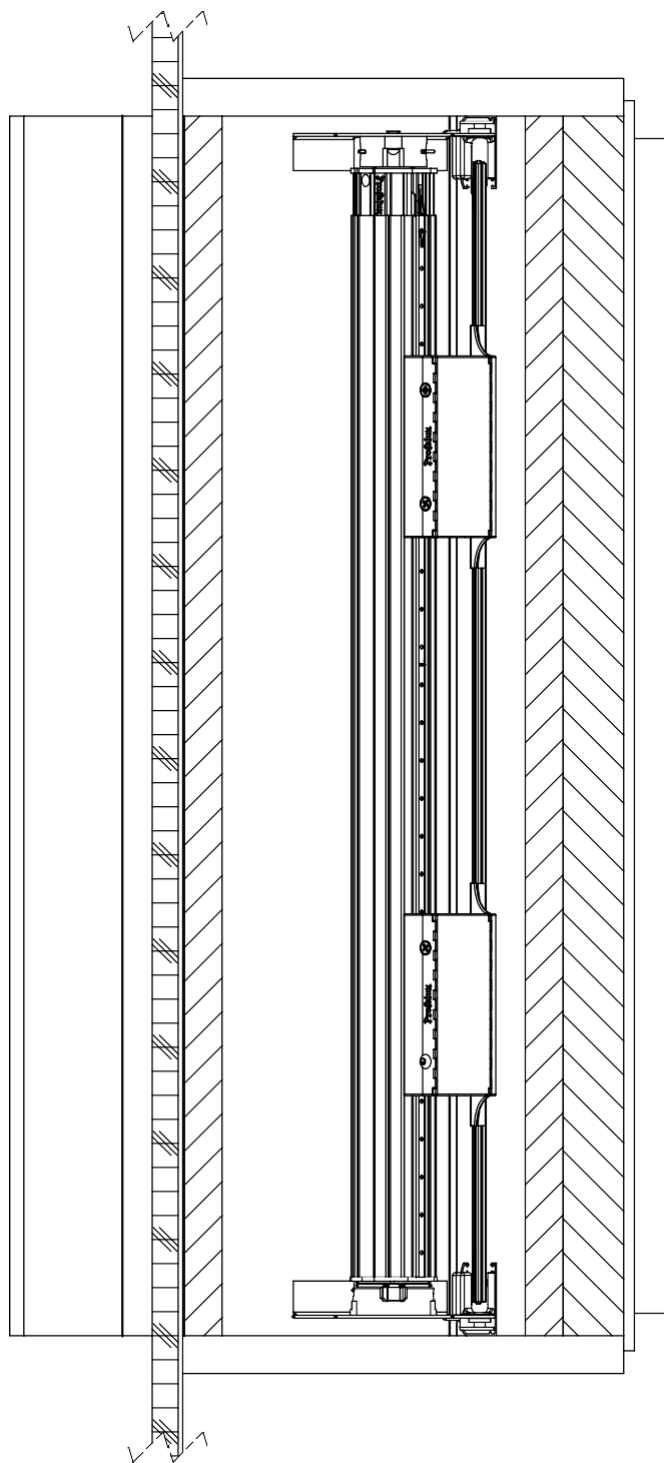

PO-EX13ESP-D-3

Ech.  
1:20

Désignation :

Presto joues avec retour-tablier PX39

26/09/2013


DEPOIZIER F

O:\BEV\STAGIAIRE\Florian D\ecleate des produits\Presto joues avec retour\presto MOB\coffre bois\



**PROFALUX**  
volets roulants

74 300 THYEZ - Tél. 04 50 98 42 27

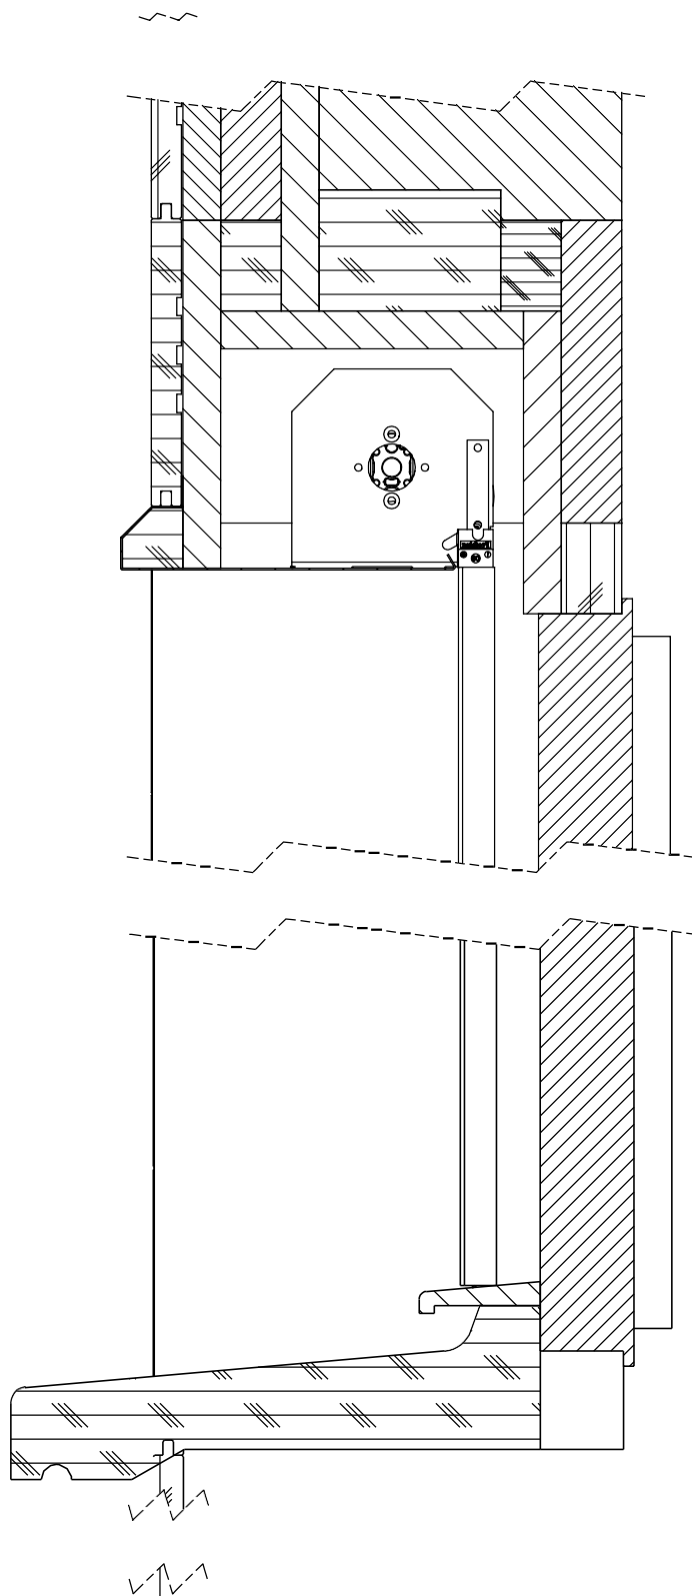

PO-EX13ESP-C-3

Ech.  
1:20

Désignation :

Presto joues avec retour-tablier PX39

26/09/2013

DEPOIZIER F

O:\BE\STAGIAIRE\Fiorian D\eciate des produits\Presto joues avec retour\presto MOB\coffre bois\



**PROFALUX**  
volets roulants

74 300 THYEZ - Tél. 04 50 98 42 27