

PO-IX13TOC-F-3

Ech.
1:5

Désignation :

Presto TO-tablier PX39


25/09/2013

DEPOIZIER F



PROFALUX
volets roulants

74 300 THYEZ - Tél. 04 50 98 42 27

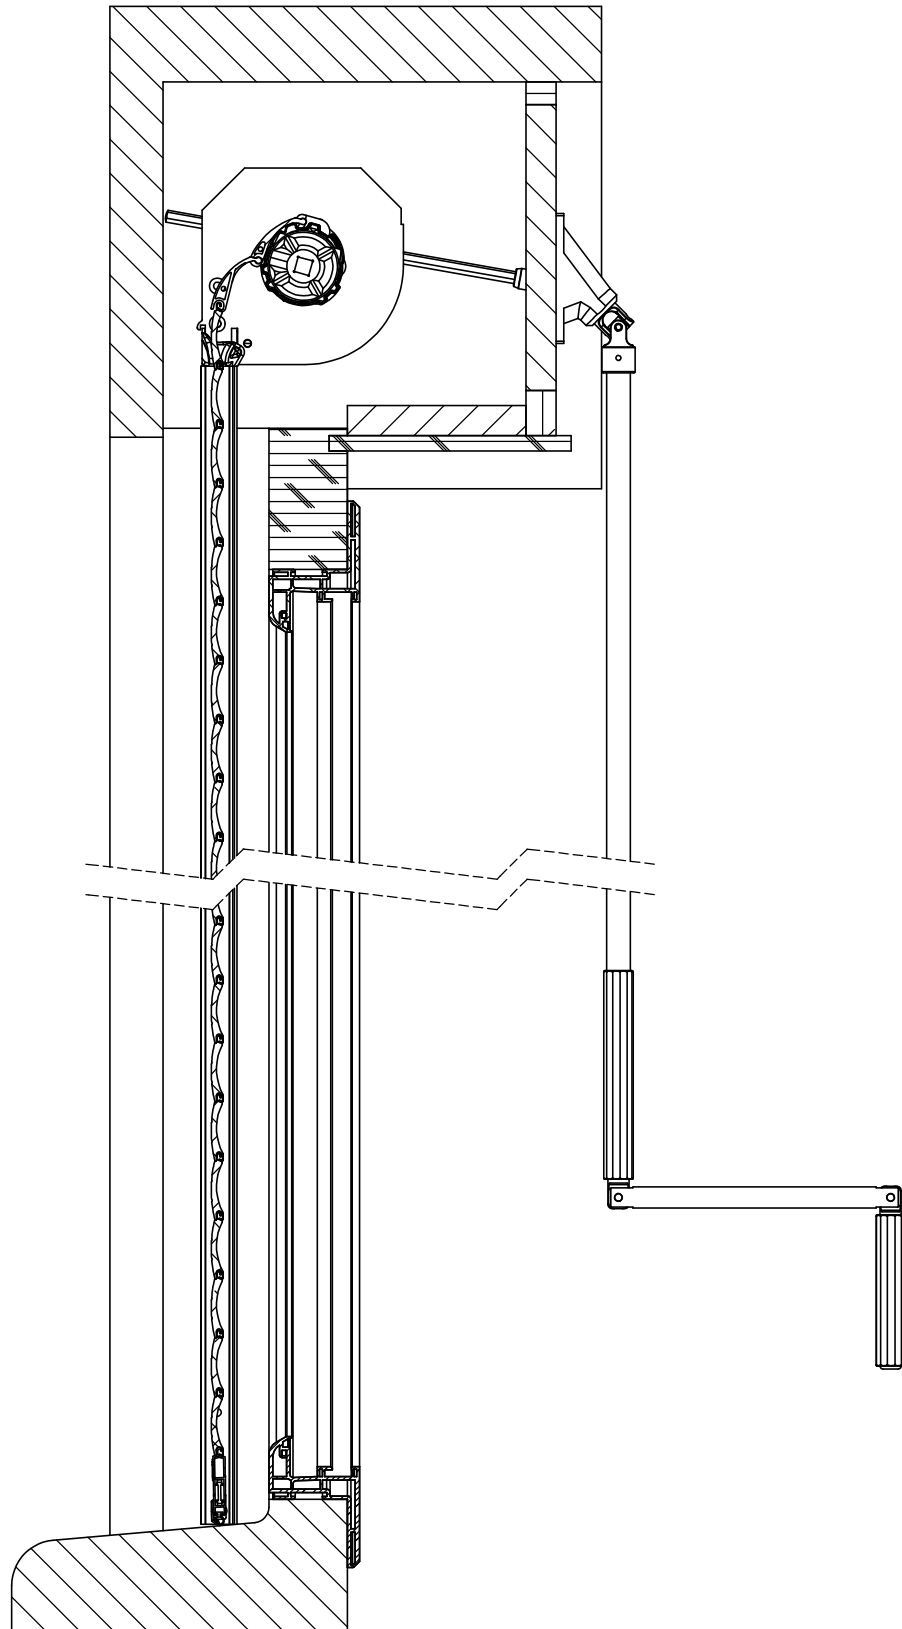

PO-IX13TOC-C-3

Ech.
1:5

Désignation :

Presto TO-tablier PX39


25/09/2013

DEPOIZIER F



PROFALUX
volets roulants

74 300 THYEZ - Tél. 04 50 98 42 27

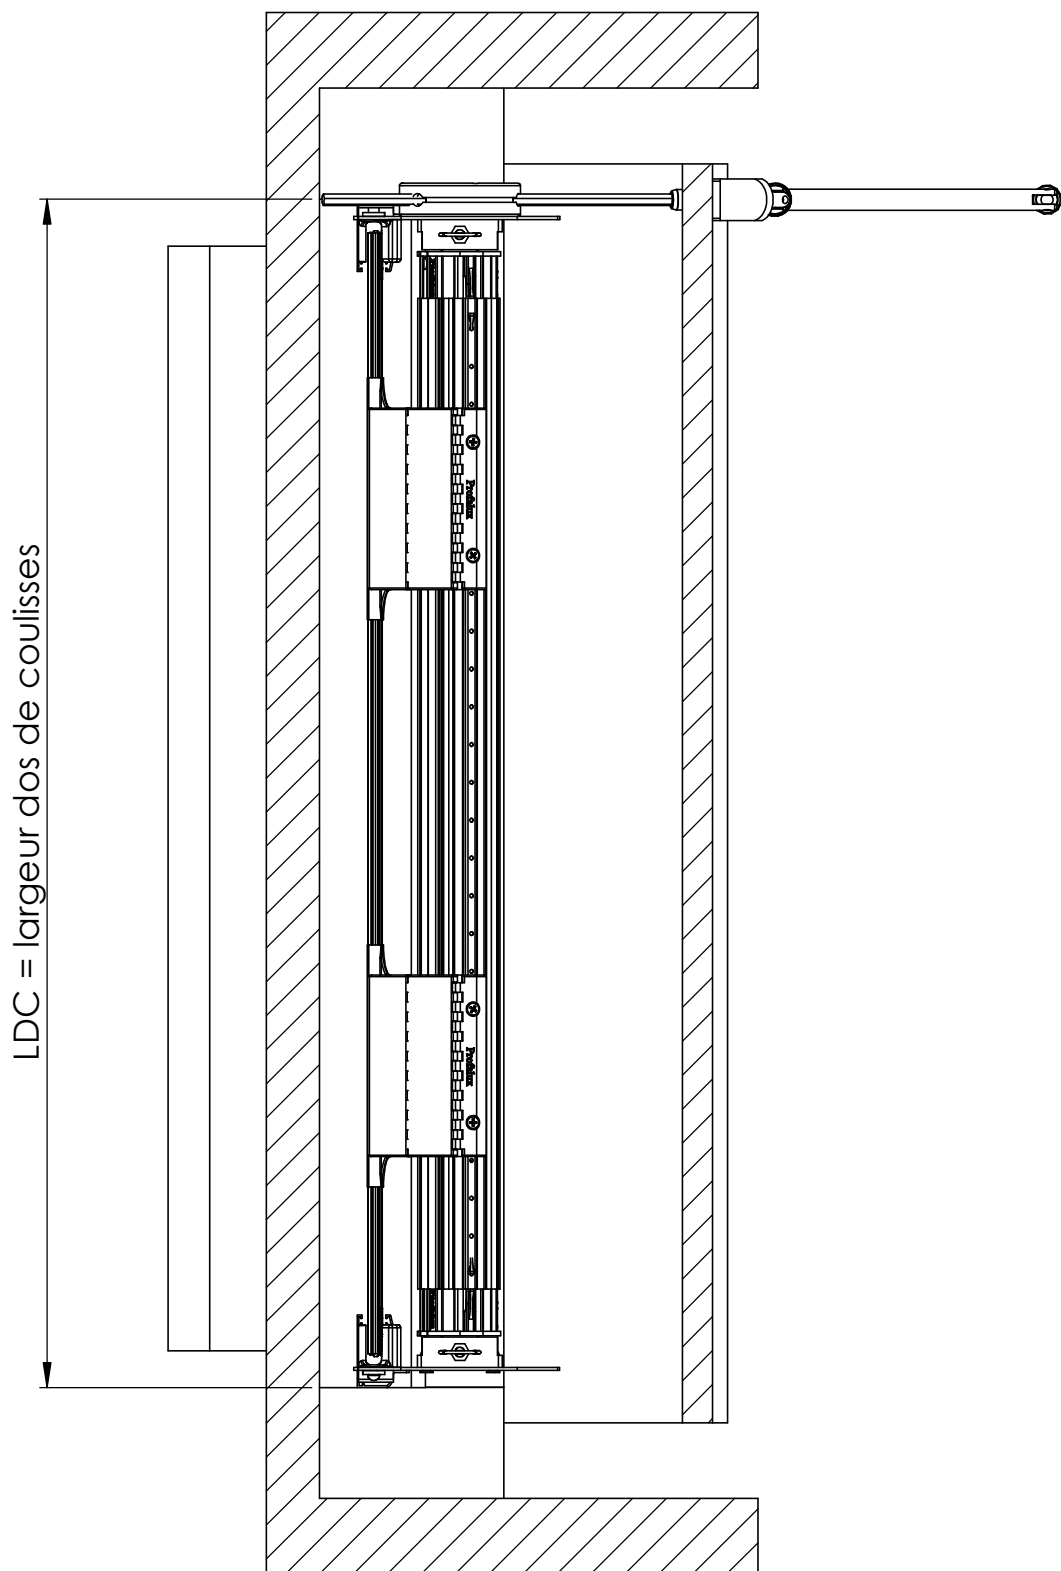

PO-IX13TOC-D-3

Ech.
1:5

Désignation :

Presto TO-tablier PX39

25/09/2013

DEPOIZIER F



PROFALUX
volets roulants

74 300 THYEZ - Tél. 04 50 98 42 27