

E4-EC17ESP-F-1

Ech.
1:5

Désignation :

E4 ESS 170-tablierPX39


26/09/2013

DEPOIZIER F



PROFALUX
volets roulants

74 300 THYEZ - Tél. 04 50 98 42 27

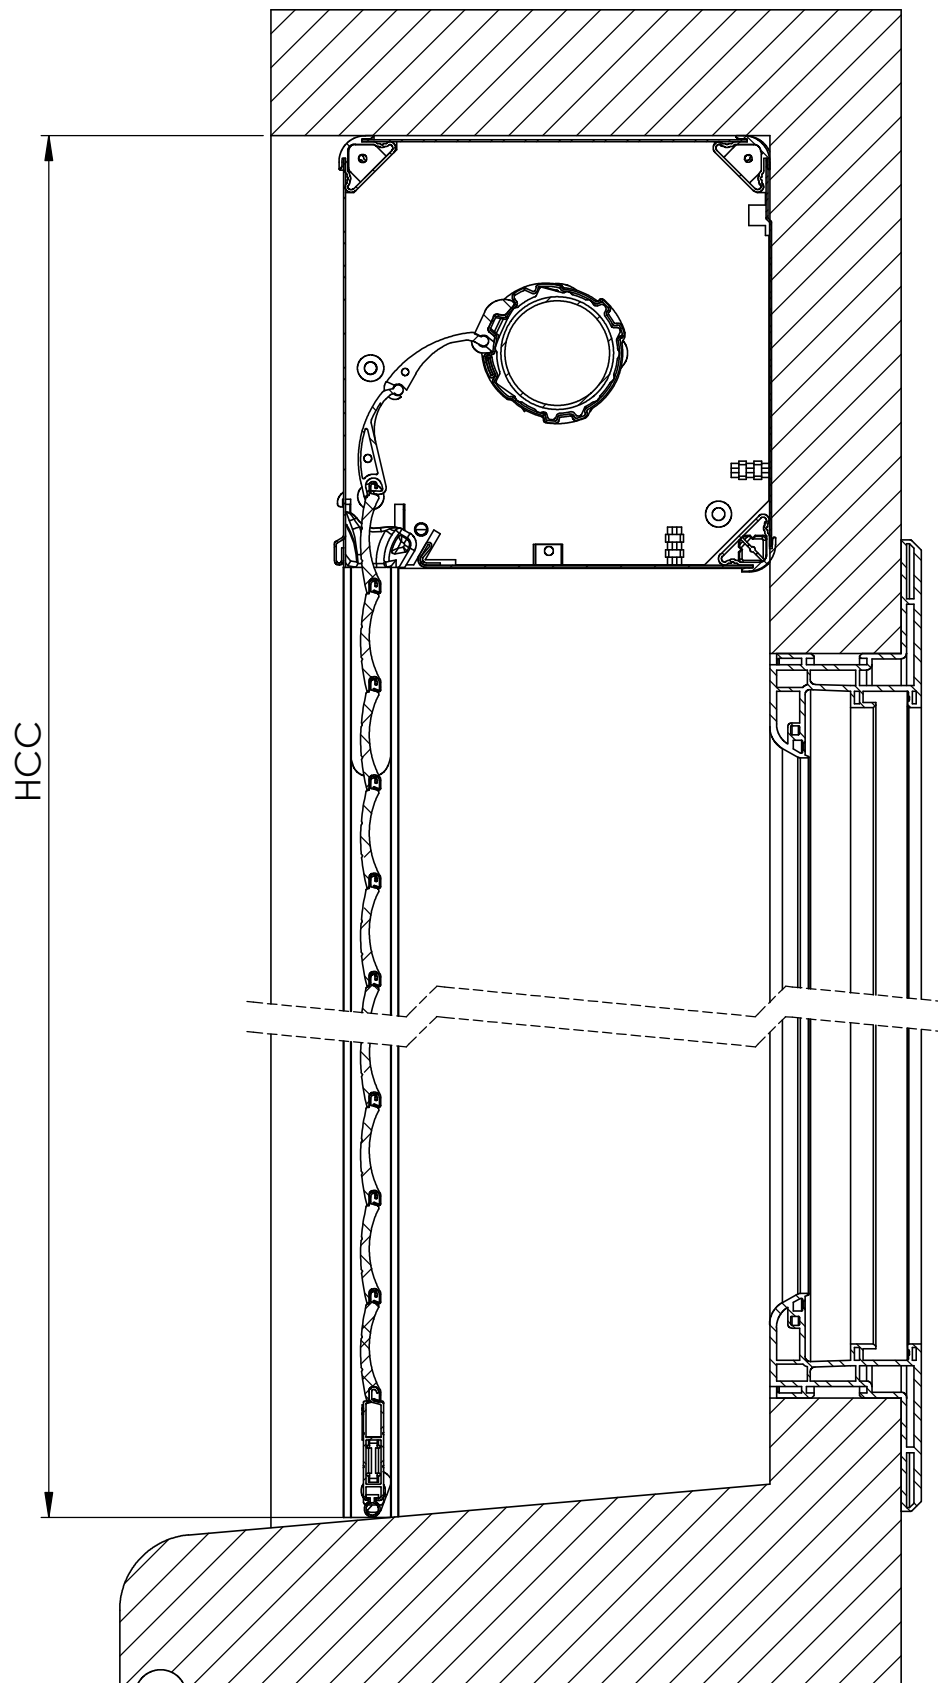

E4-EC17ESP-C-1

Ech.
1:3

Désignation :

E4 ESS 170-tablierPX39



PROFALUX
volets roulants


26/09/2013

DEPOIZIER F

G:\BE\STAGIAIRE\Florian D\veclate des produits\E4 ESS 170\E4 ESS 170.corré

74 300 THYEZ - Tél. 04 50 98 42 27

LDC

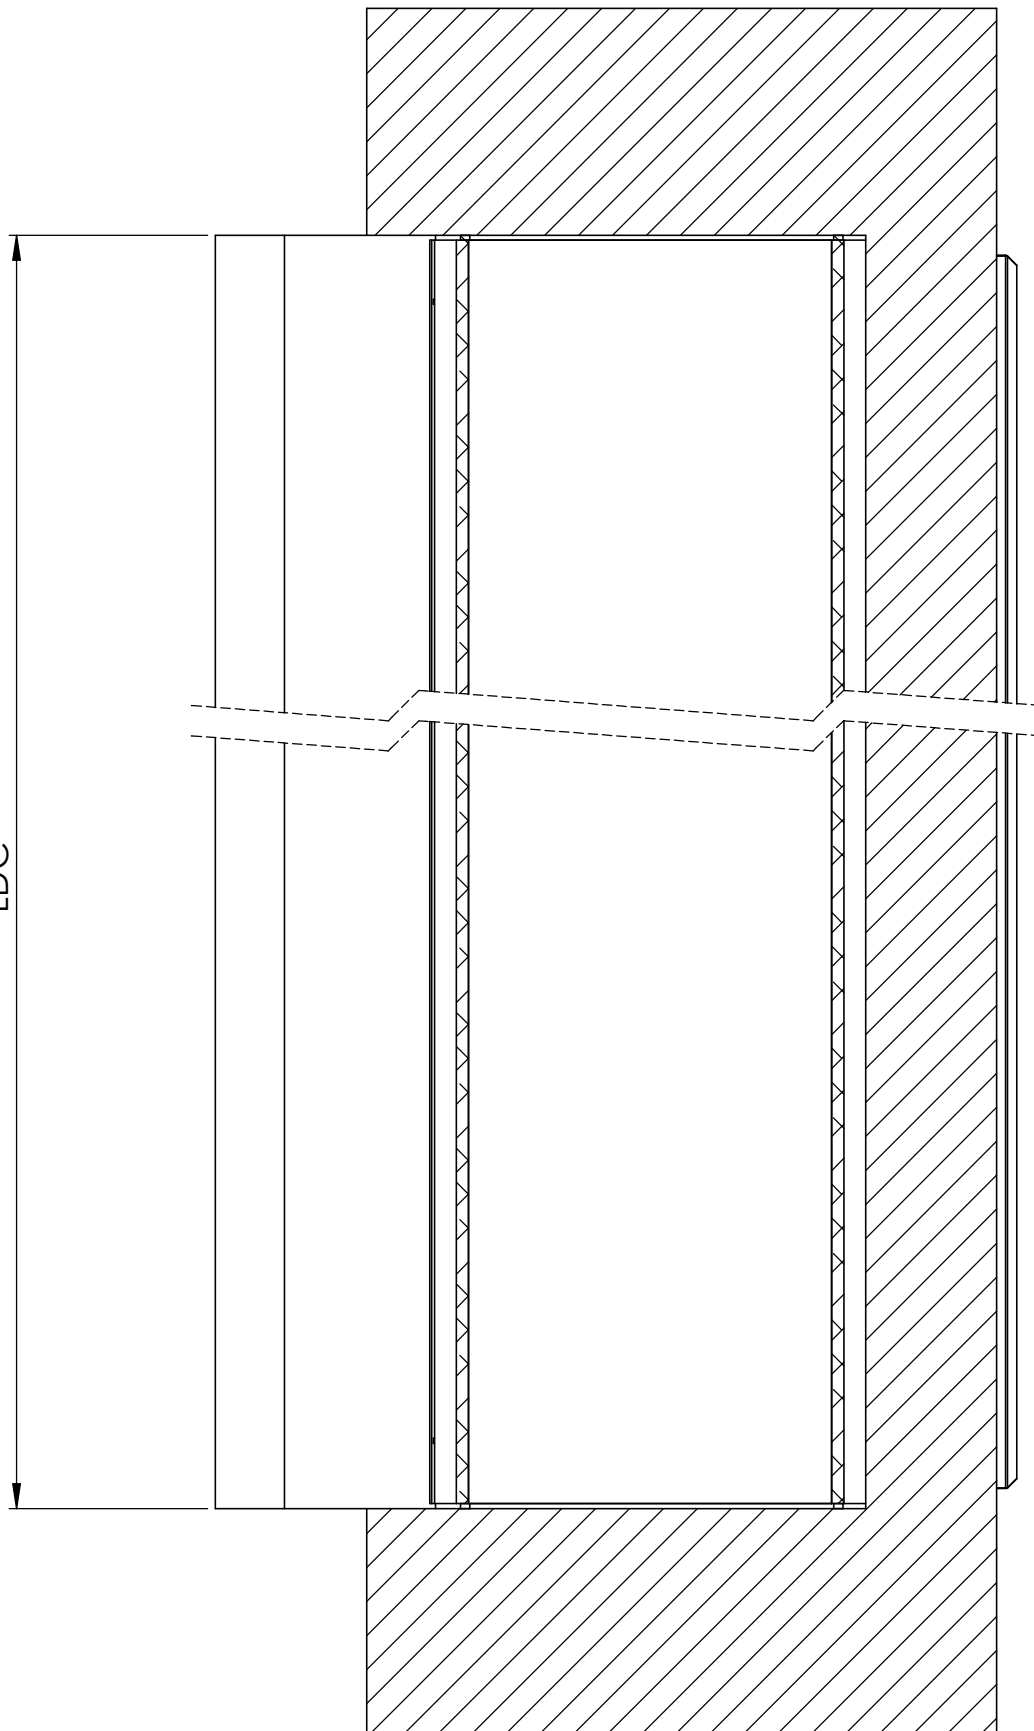

E4-EC17ESP-D-1

Ech.
1:3

Désignation :

E4 ESS 170-tablierPX39

26/09/2013

DEPOIZIER F



PROFALUX
volets roulants

74 300 THYEZ - Tél. 04 50 98 42 27

G:\RE\STAGIAIRE\Florian D\veclate des produits\E4 ESS 170\E4 ESS 170.corré