

VB-ER13ESSP-C-4

Ech.
1:3

Désignation :

BSOPX - Tablier PX90Z


21/07/2022

DEBRAY E

 **PROFALUX**
 Protection extérieure et confort intérieur
 74 300 THYEZ - Tél. 04 50 98 42 27

C:\Users\vedebay\Desktop\Coupes VBSO\

HCC = Hauteur Caisson Compris

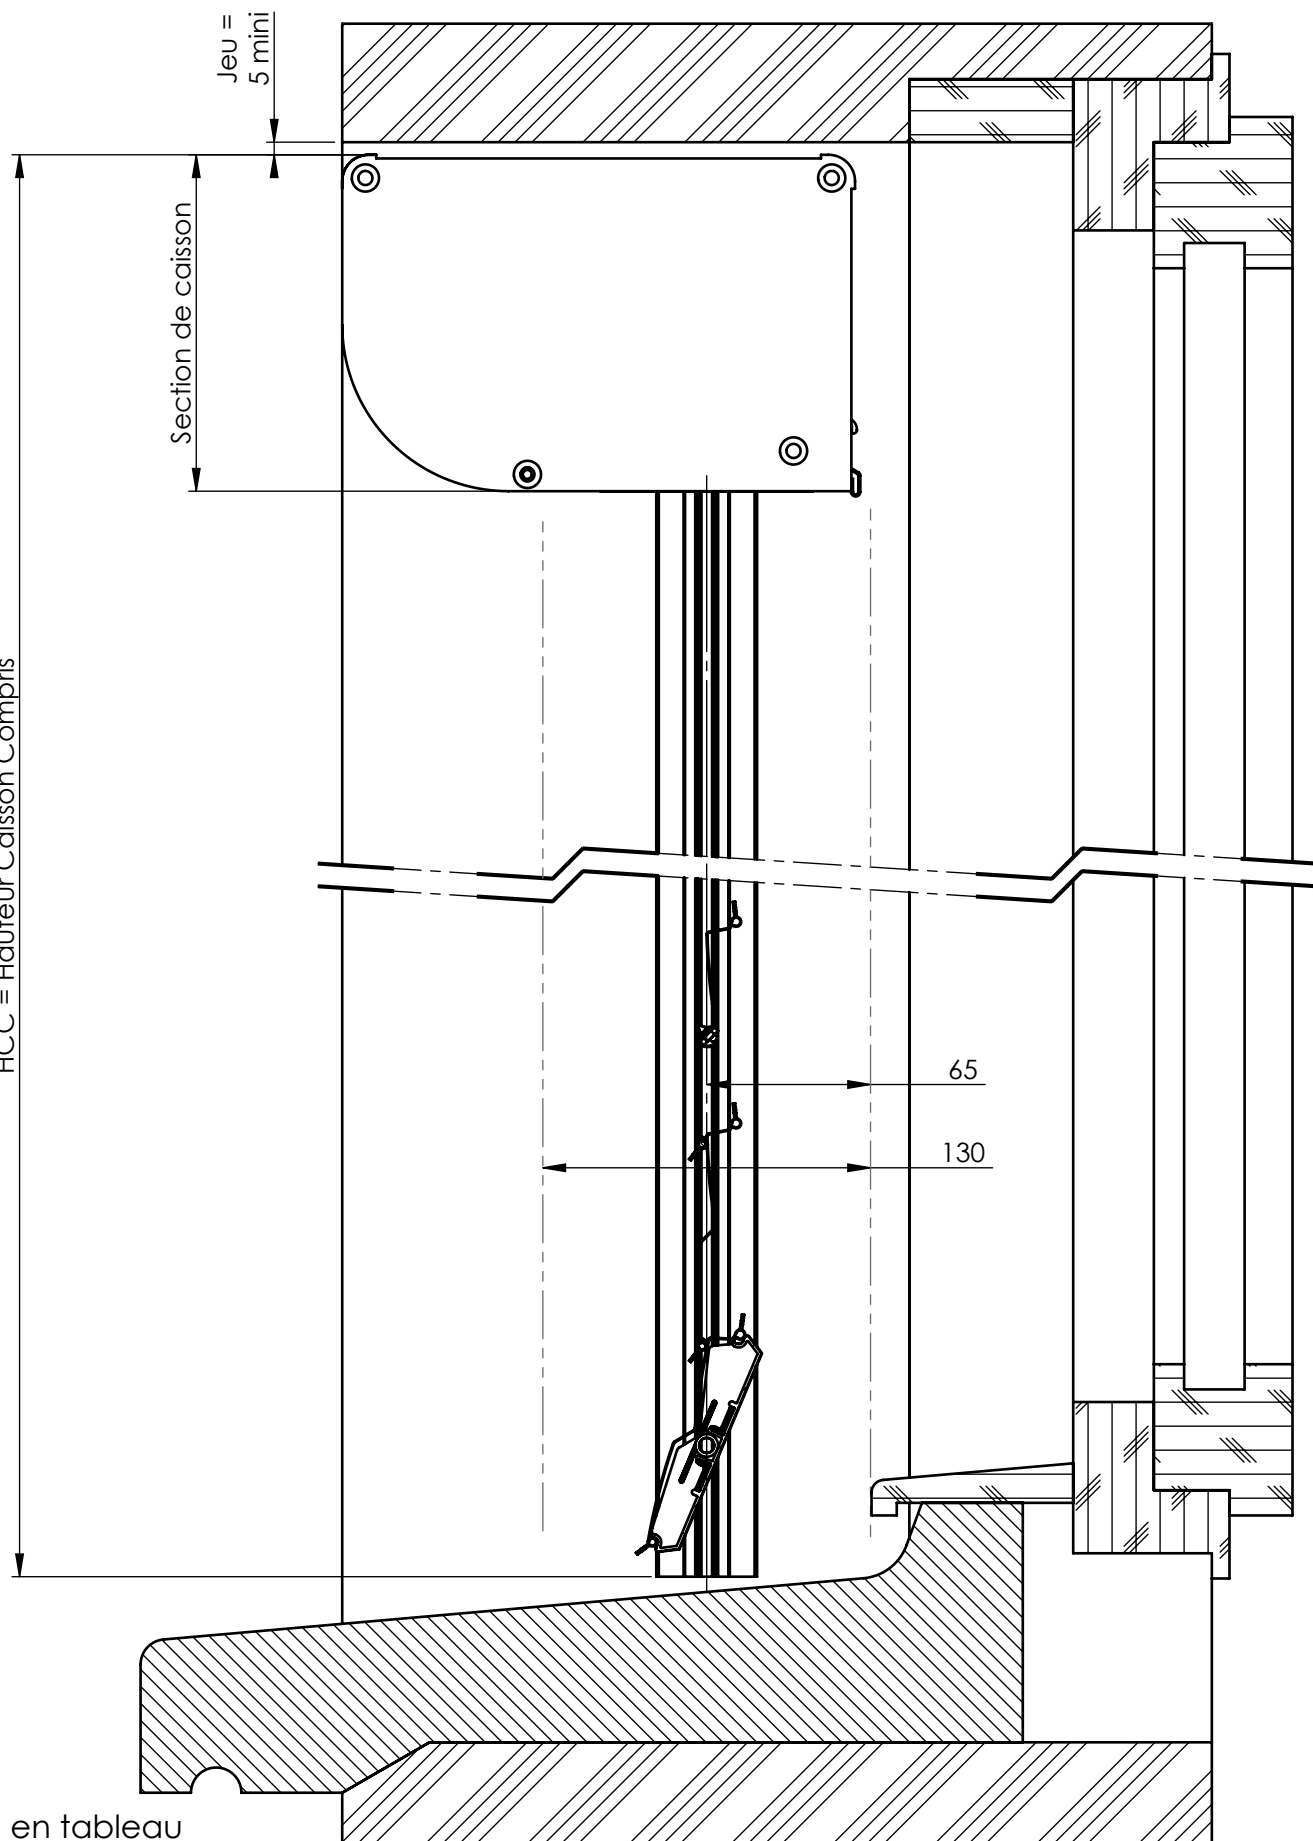

VB-ER13ESSP-C-1

Ech.
1:3

Désignation :

BSOPX - Tablier PX90Z

21/07/2022

DEBRAY E




PROFALUX

Protection extérieure et confort intérieur

74 300 THYEZ - Tél. 04 50 98 42 27

C:\Users\edebay\Desktop\Coupes VBSO\

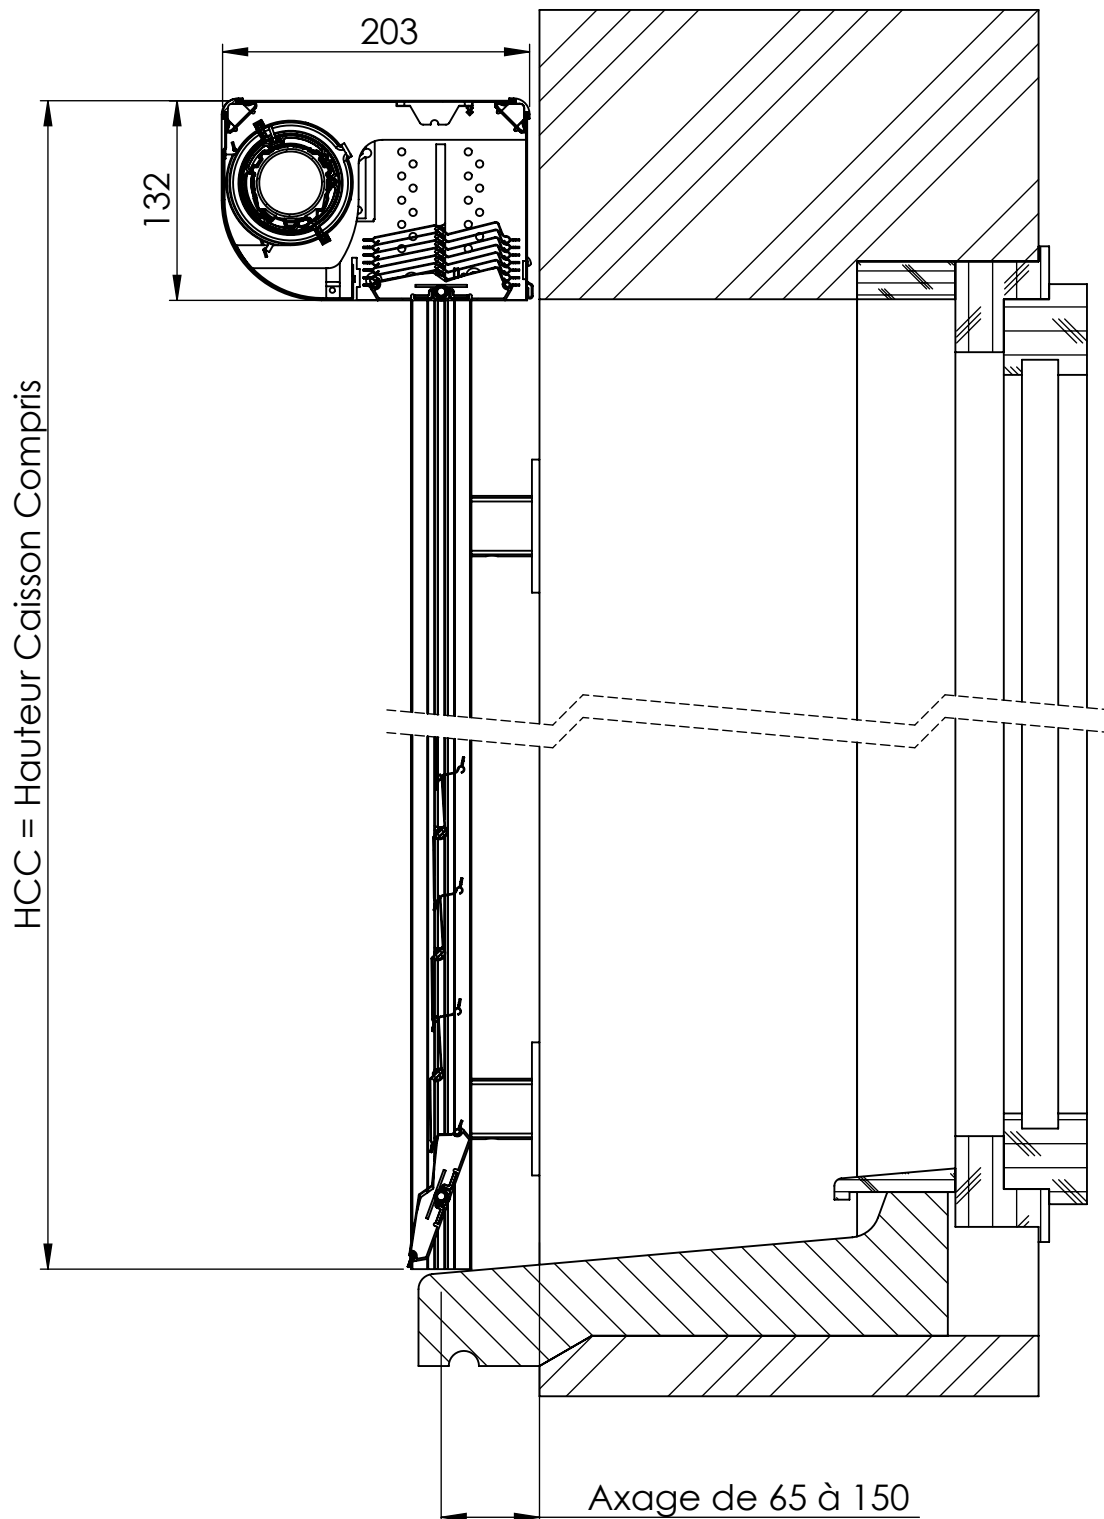

VB-XR13ESP-C-4

Ech.
1:5

Désignation :

VBSO - Tablier PX90Z

12/04/2021


DEBRAY E

\\PENJAB\Partage\BEP\PARTAGE\03.0-ETUDES\PRJ12-029-BSO RENOVATION\04-Etude\01-Etude\Vues d'ensembles\



PROFALUX
volets roulants

74 300 THYEZ - Tél. 04 50 98 42 27

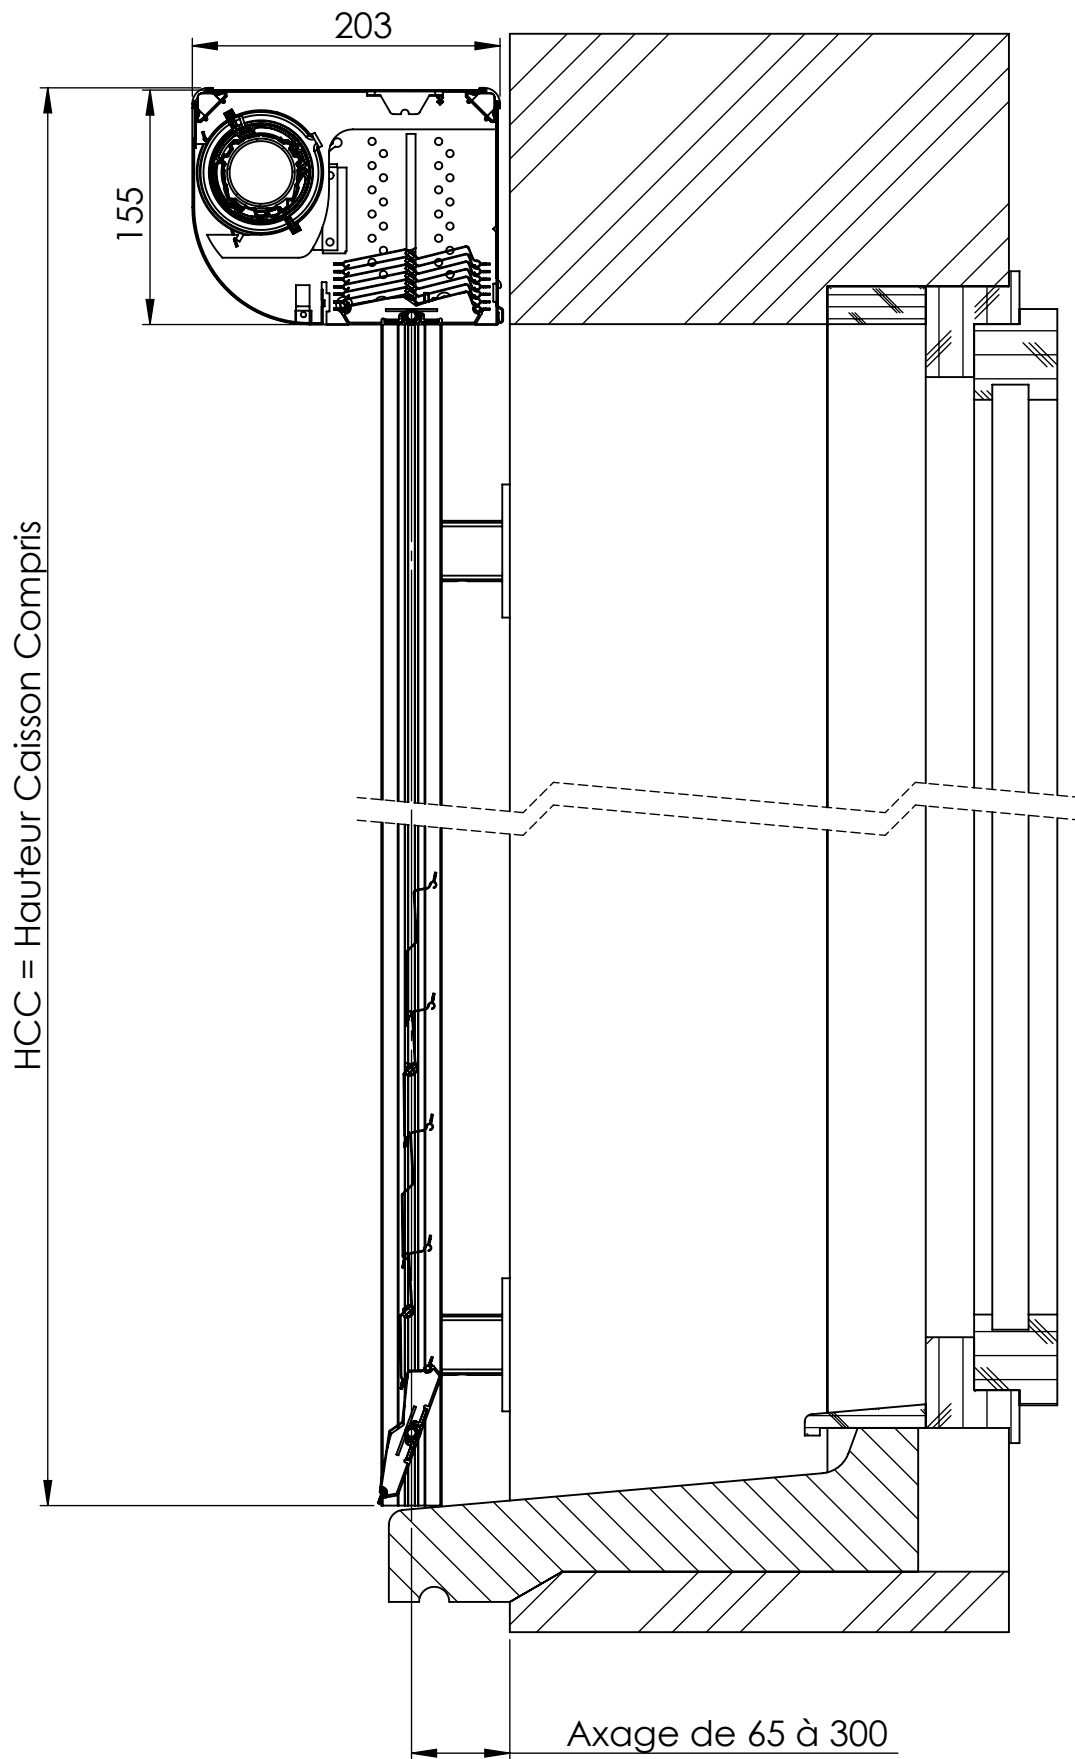

VB-XR15ESP-C-4

Ech.
1:5

Désignation :

VBSO - Tablier PX90Z

14/04/2014


DEBRAY E

\\PENJAB\Partage\BEP\PARTAGE\03.0-ETUDES\PRJ12-029-BSO RENOVATION\04-Etude\01-Etude\Vues d'ensembles\




PROFALUX
volets roulants

74 300 THYEZ - Tél. 04 50 98 42 27

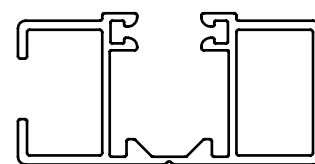

Echelle 1:1

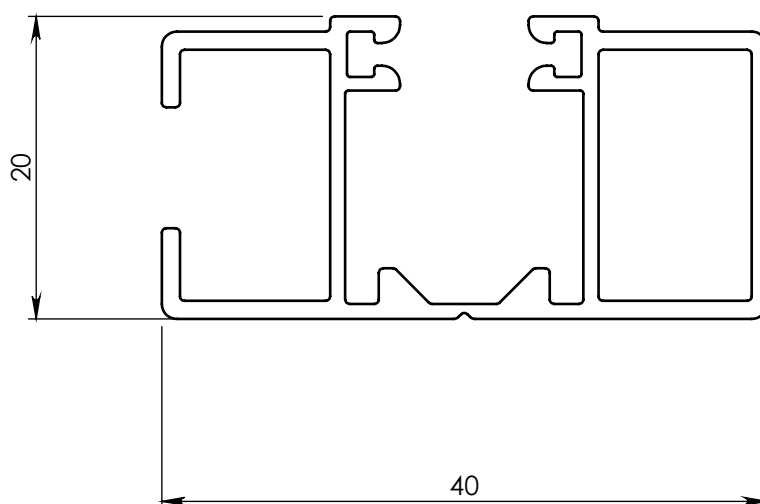

COU-20

Ech.
2:1

Désignation :

Coulisse C20 allégée

24/09/2013

DEPOIZIER F



PROFALUX
volets roulants

74 300 THYEZ - Tél. 04 50 98 42 27

C:\BE\FPARTAGE\04.0-PRODUIT\PLANS PRODUITS\PLANS SOLIDWORKS\COU-Coulisses\Plans allégés\