


LDC = Largeur Dos de Coulisses

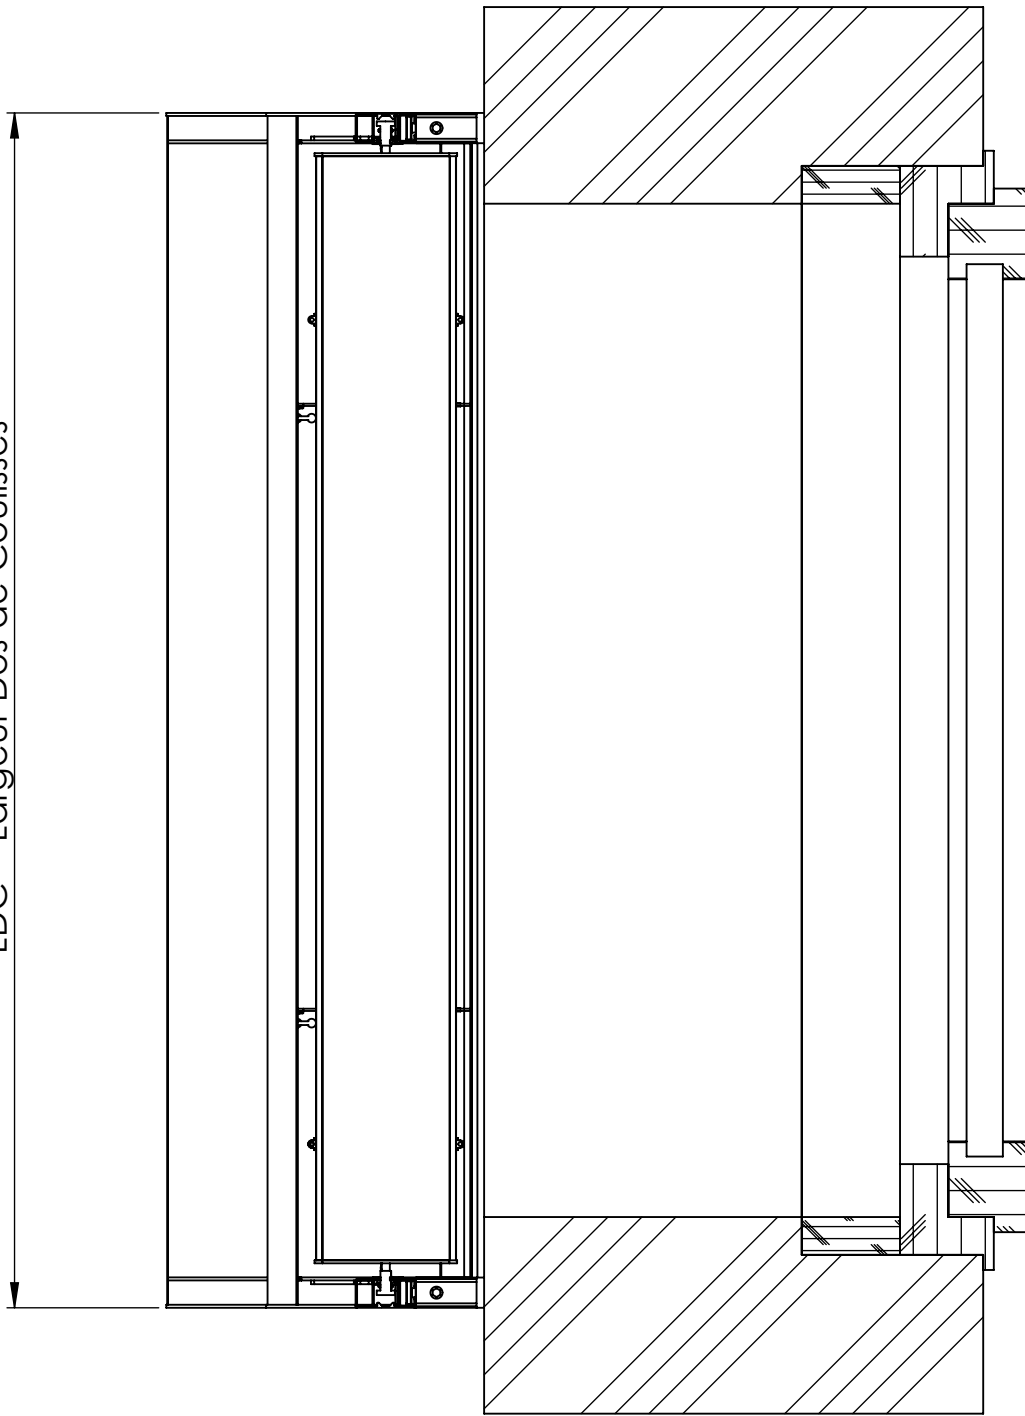

VB-XR13ESP-S-4

Ech.
1:5

Désignation :

VBSO - Tablier PX90Z

12/04/2021

DEBRAY E



PROFALUX
volets roulants

74 300 THYEZ - Tél. 04 50 98 42 27

\\PENJAB\Partage\BEV\PARTAGE\03.0-ETUDES\PRJ12-029-BSO RENOVATION\04-Etude\01-Etude\Vues d'ensembles\